




Übungsanlage RFA

Fläche 9'420 m²
 Länge 108 m
 Breite Süd 80 m
 Breite Nord 92 m

Koordinaten Y = 611'444
 X = 175'938
 Höhe 583 m

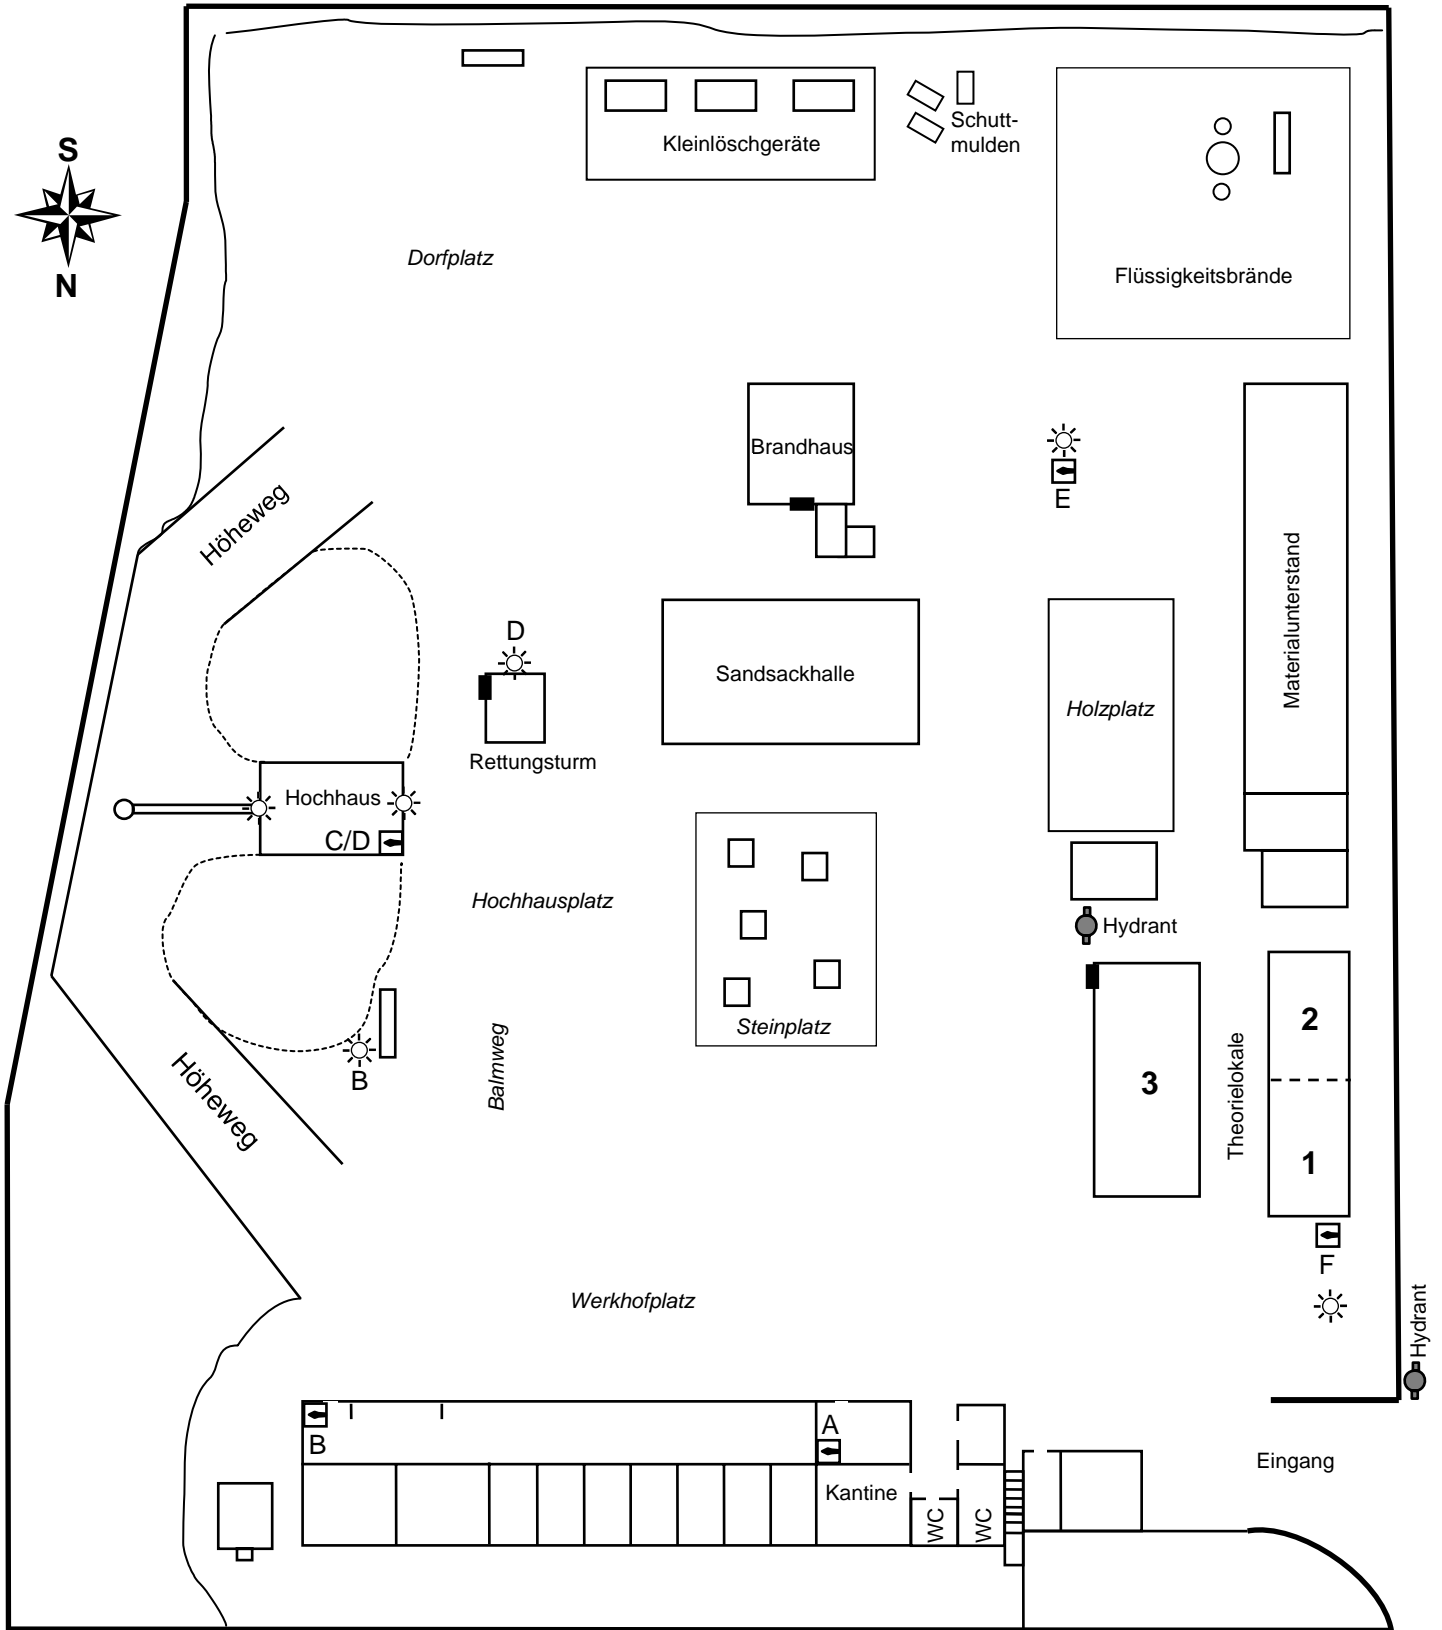

- | | | |
|-------------------------------|------------------------------|----------------------------------------------|
| A Hauptschalter Hochhaus | C Lichtschalter Hochhaus | E Lichtschalter Brandhaus / Kleinlöschgeräte |
| B Lichtschalter Hochhausplatz | D Lichtschalter Rettungsturm | F Lichtschalter Werkhofplatz |
| | | ■ Steckdosen |